

10.9.01	CHODBA	7,9 m ²
10.9.02	KOUPELNA	3,7 m ²
10.9.03	WC	2,1 m ²
10.9.04	OBÝVACÍ POKOJ + KK	31,3 m ²
10.9.05	ŠATNA	6,9 m ²
10.9.06	POKOJ	10,4 m ²
10.9.07	POKOJ	10,4 m ²

UŽITNÁ PLOCHA 72,7 m²

CELKOVÁ PODLAHOVÁ PLOCHA 76,9 m²

10.9.08	BALKON	14,3 m ²
10.9.09	TERASA	23,1 m ²
10.9.10	PŘEDZAHŘÁDKA	31,6 m ²


POHLED JIHOZÁPADNÍ



POHLED SEVEROVÝCHODNÍ



PŮDORYS 1. NP

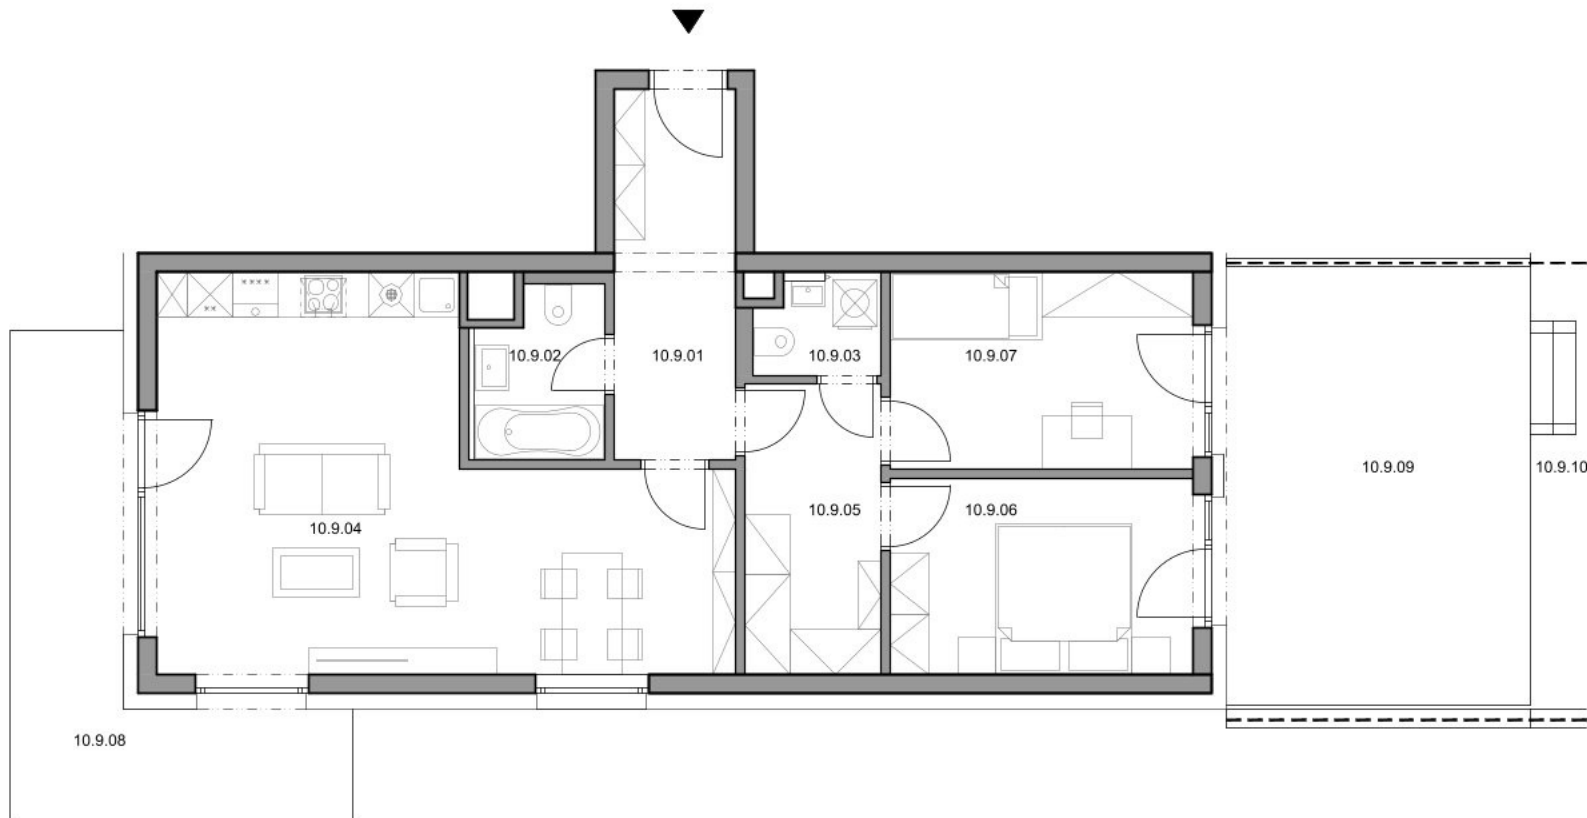

Upozornění: Plochy jednotlivých místností jsou pouze orientační. Vyobrazené zařízení v plánech bytů (nábytek, kuchyňská linka, elektrické spotřebiče atd.), není součástí dodávky. Rozsah dodávky je specifikován ve standardu. Investor si vyhrazuje právo na drobné úpravy.

Měřítko
1 : 100

