




# BYDLENÍ KUTNOHORSKÁ

## Byt 20.9

Dispozice 3+kk  
Podlaží 2. NP

20.9.01	CHODBA	7,9 m <sup>2</sup>
20.9.02	KOUPELNA	3,7 m <sup>2</sup>
20.9.03	WC	2,1 m <sup>2</sup>
20.9.04	OBÝVACÍ POKOJ + KK	31,1 m <sup>2</sup>
20.9.05	ŠATNA	6,9 m <sup>2</sup>
20.9.06	POKOJ	10,4 m <sup>2</sup>
20.9.07	POKOJ	10,3 m <sup>2</sup>
<b>UŽITNÁ PLOCHA</b>		<b>72,4 m<sup>2</sup></b>
<b>CELKOVÁ PODLAHOVÁ PLOCHA</b>		<b>76,5 m<sup>2</sup></b>
20.9.08	BALKON	14,3 m <sup>2</sup>

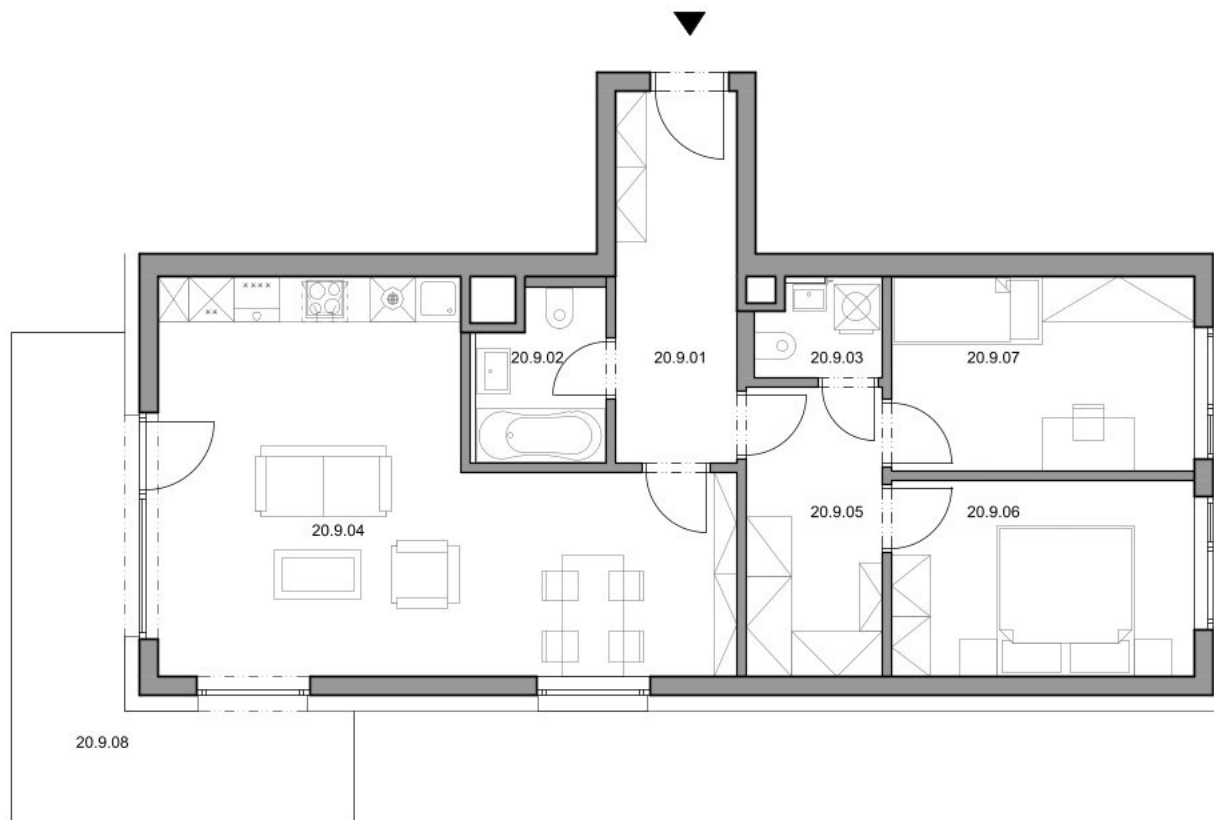


POHLED JIHOZÁPADNÍ



POHLED SEVEROVÝCHODNÍ



PŮDORYS 2. NP

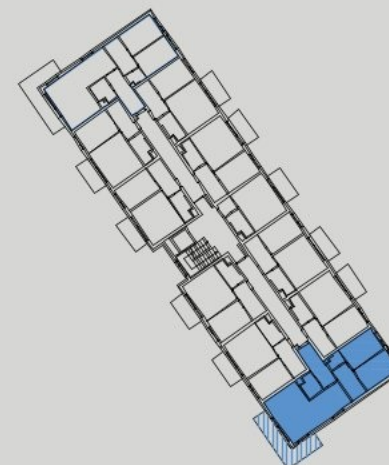

MS-INVEST a.s.  
Sokolovská 694/100a  
186 00 Praha 8  
Zákaznická linka +420 601 301 301

Upozornění: Plochy jednotlivých místností jsou pouze orientační. Vyobrazené zařízení v plánech bytů (nábytek, kuchyňská linka, elektrické spotřebiče atd.), není součástí dodávky. Rozsah dodávky je specifikován ve standardu. Investor si vyhrazuje právo na drobné úpravy.

Měřítko  
1 : 100

